


KÄYNTI SULJETTU

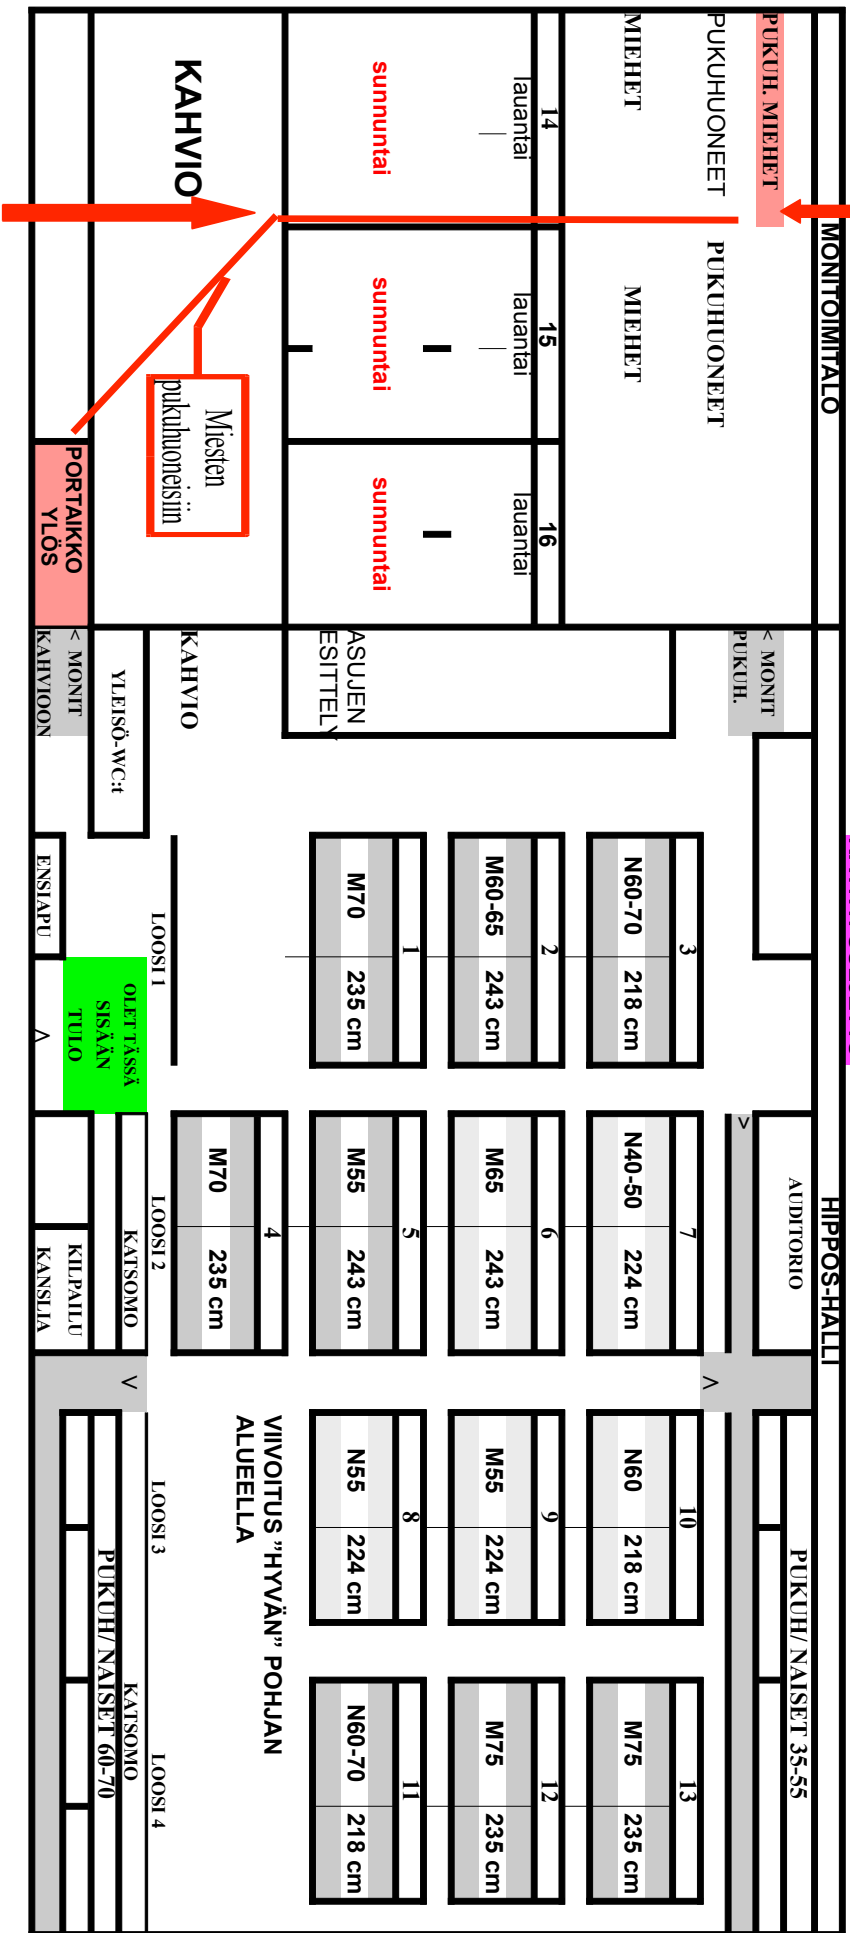

Miesten pukuhuoneisiin